












# JELMAGYARÁZAT

-  TERVEZÉSI TERÜLET HATÁRA
-  BELTERÜLET MEGLÉVŐ HATÁRA
-  BÉÉPÍTÉSRE SZÁNT TERÜLET HATÁRA
-  KÖZIGAZGATÁSI TERÜLET HATÁRA
-  II. RENDŰ FŐÚT
-  VÉDŐTÁVOLSÁG HATÁRA

-  **Má** ÁLTALÁNOS MEZŐGAZDASÁGI TERÜLET
-  **Eg** GAZDASÁGI ERDŐ TERÜLET
-  **Gip** ÁLTALÁNOS MEZŐGAZDASÁGI TERÜLET MÓDOSÍTÁSA IPARI GAZDASÁGI TERÜLETTÉ
-  **KÖu** KÖZÜTI KÖZLEKEDÉSI TERÜLET

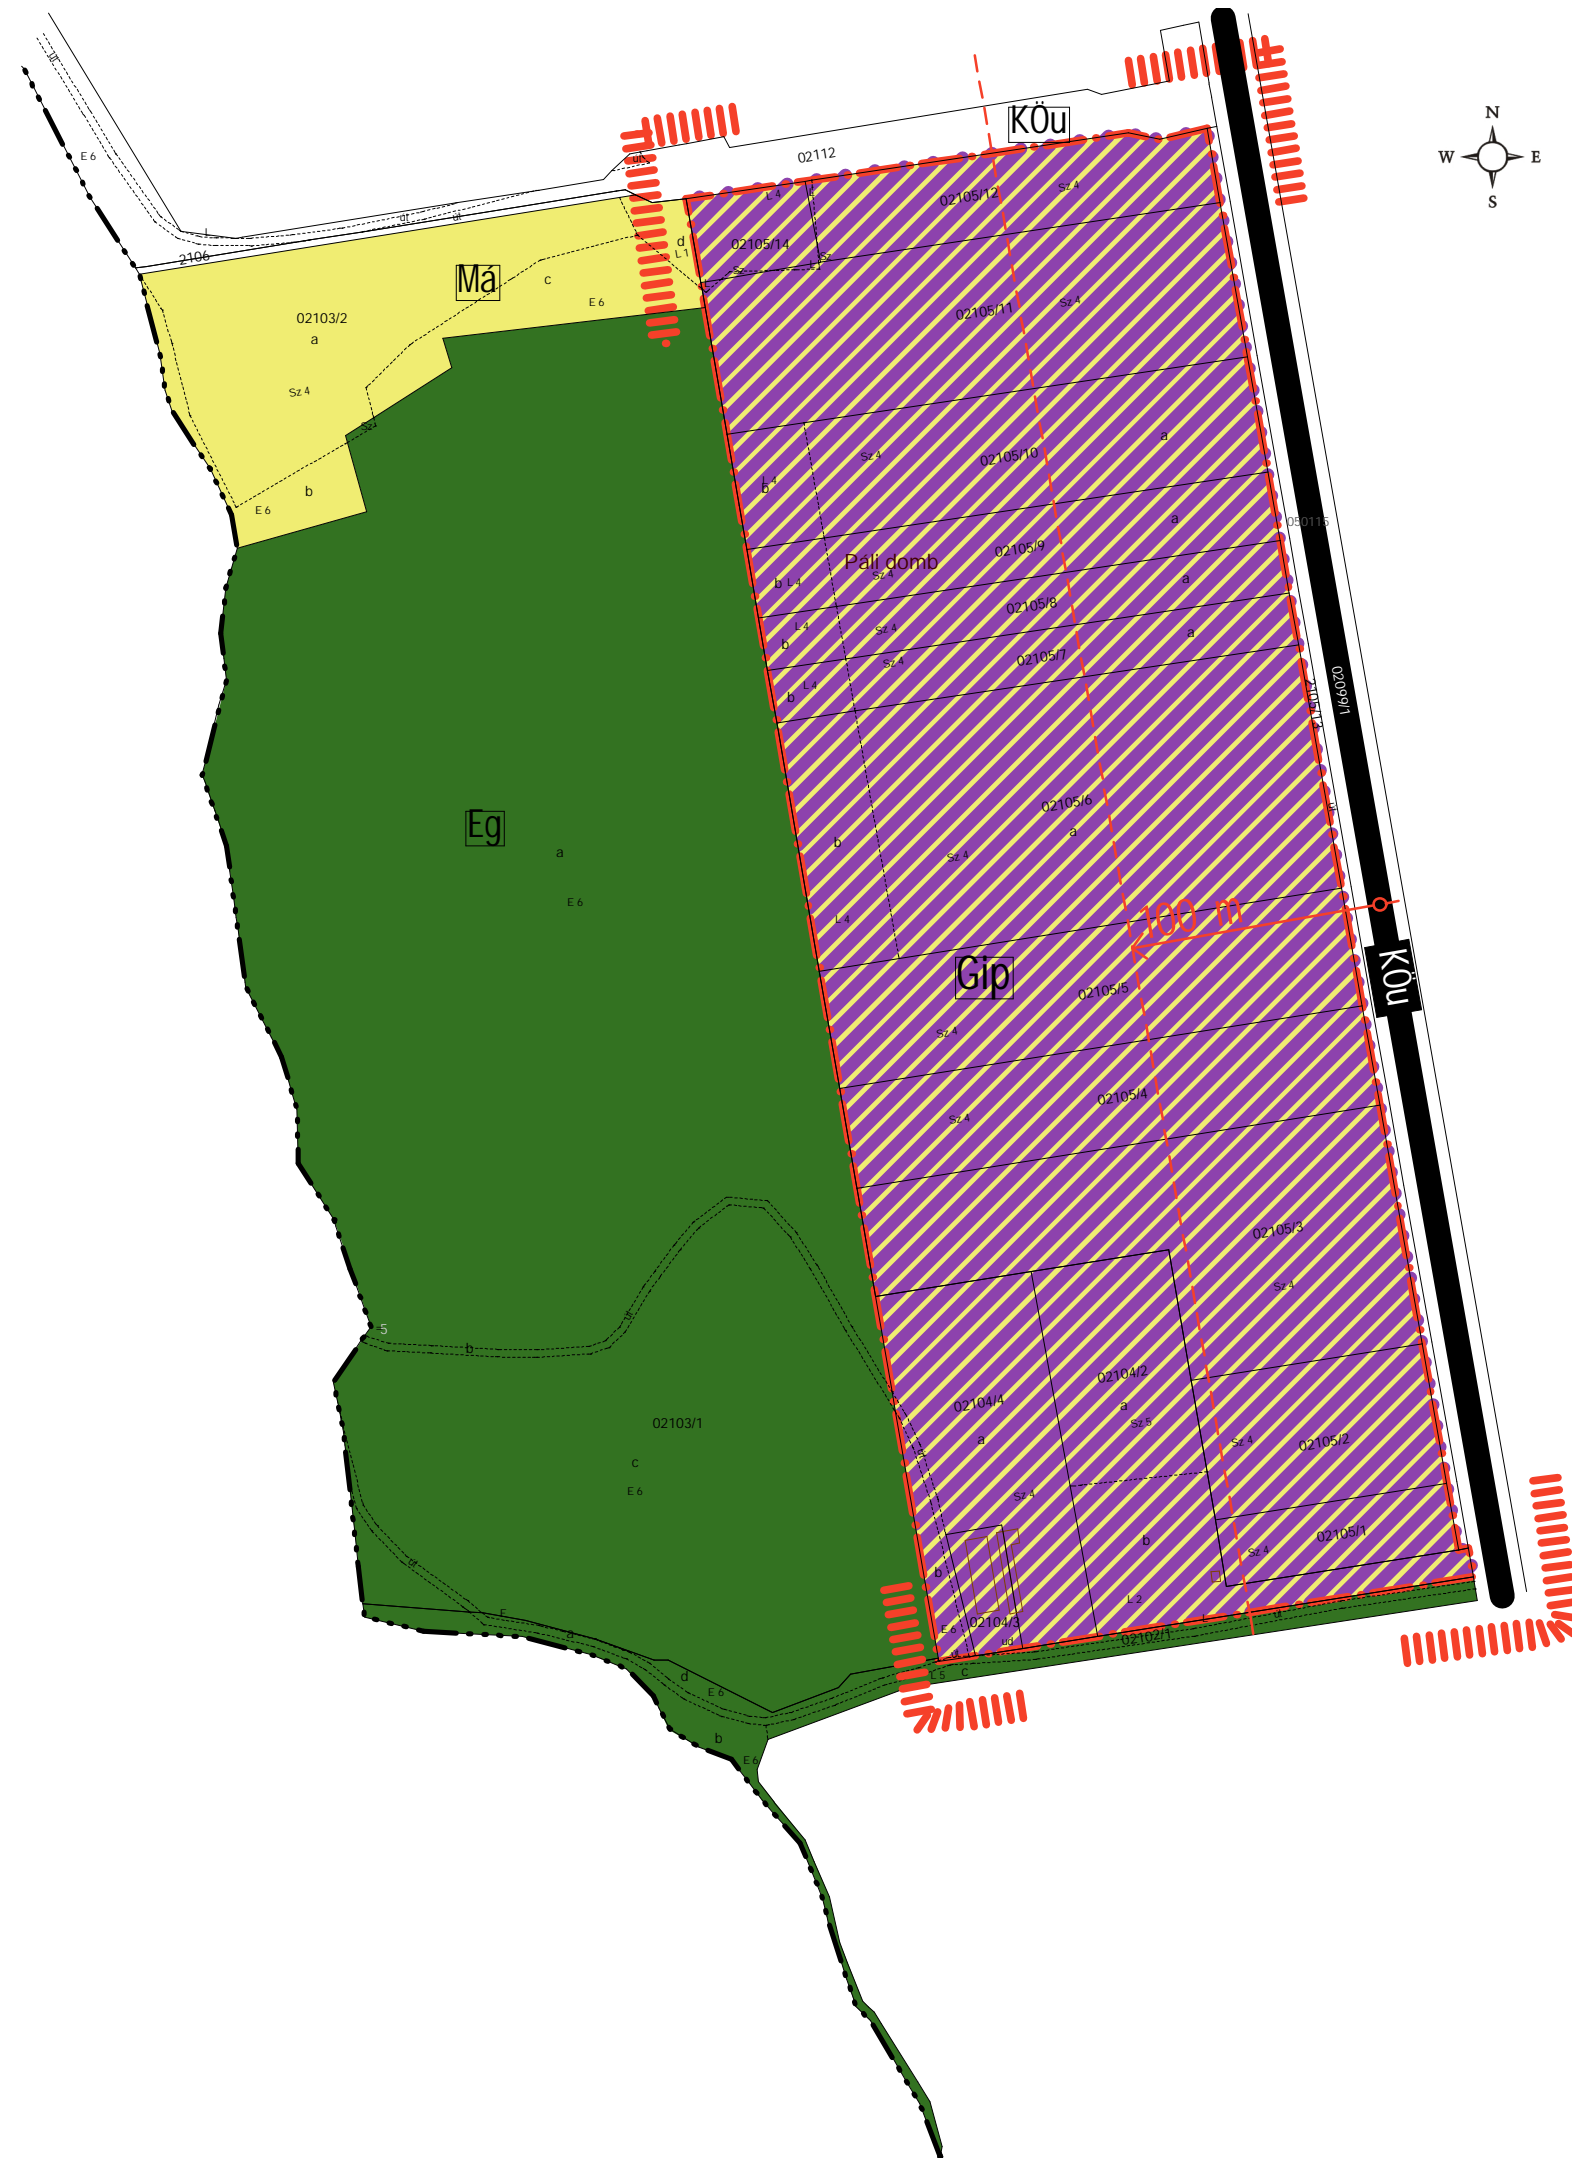

## EGERVÁR

KÖZSÉG  
TELEPÜLÉSRENDÉZÉSI TERVÉNEK  
MÓDOSÍTÁSA

TELEPÜLÉSSZERKEZETI TERV  
M=1:3000

A .../... Önkormányzati Határozat  
2. sz. melléklete

KÉSZÜLT AZ ÁLLAMI ALAPADATOK  
FELHASZNÁLÁSAVAL.

TERVEZŐ:

FERCSÁK ÁGNES  
TELEPÜLÉSMÉRNÖK  
TT-20-277/07.

MEGBÍZÓ:

EGERVÁR KÖZSÉG  
ÖNKORMÁNYZATA  
Egervár  
Vár u. 2.

Munkaszám: 7/2011.  
Készült: 2011. december

Konfer Plan  
Mérnöki Bt.  
Adósz.: 21026748-2-20  
06-92/461-060  
06-30/217-6141

**KONFER  
PLAN**

8945 Bak  
Rákóczi F. Út. 4.  
www.konferplan.hu  
info@konferplan.hu