

# EGERVÁR

KÖZSÉG  
TELEPÜLÉSTERVEZÉSI TERVEK  
MÓDOSÍTÁSA

SZABÁLYOZÁSI TERV  
A 3-6 SZ TERÜLETEKRE

M=1:3000

A 8/2014. (VII. 8.) sz.  
Önkormányzati Rendelet melléklete

FELELŐS TERVEZŐ:




EGERVÁR KÖZSÉG  
ÖNKORMÁNYZATA  
Egervár  
Vár u. 2.

Munkaszám: 5/2014.  
Készült: 2014. július

KÉSZÜLT AZ ÁLLAMI ALAPADATOK  
FELHASZNÁLÁSÁVAL.

**Konfer Plan**  
Mérnöki Bt.  
Adósz.: 21025748-1-20  
06-92/461-060  
06-30/217-6141

**KONFER PLAN**  
8945 Bak  
Rákóczi F. u. 4.  
www.konferplan.hu  
info@konferplan.hu

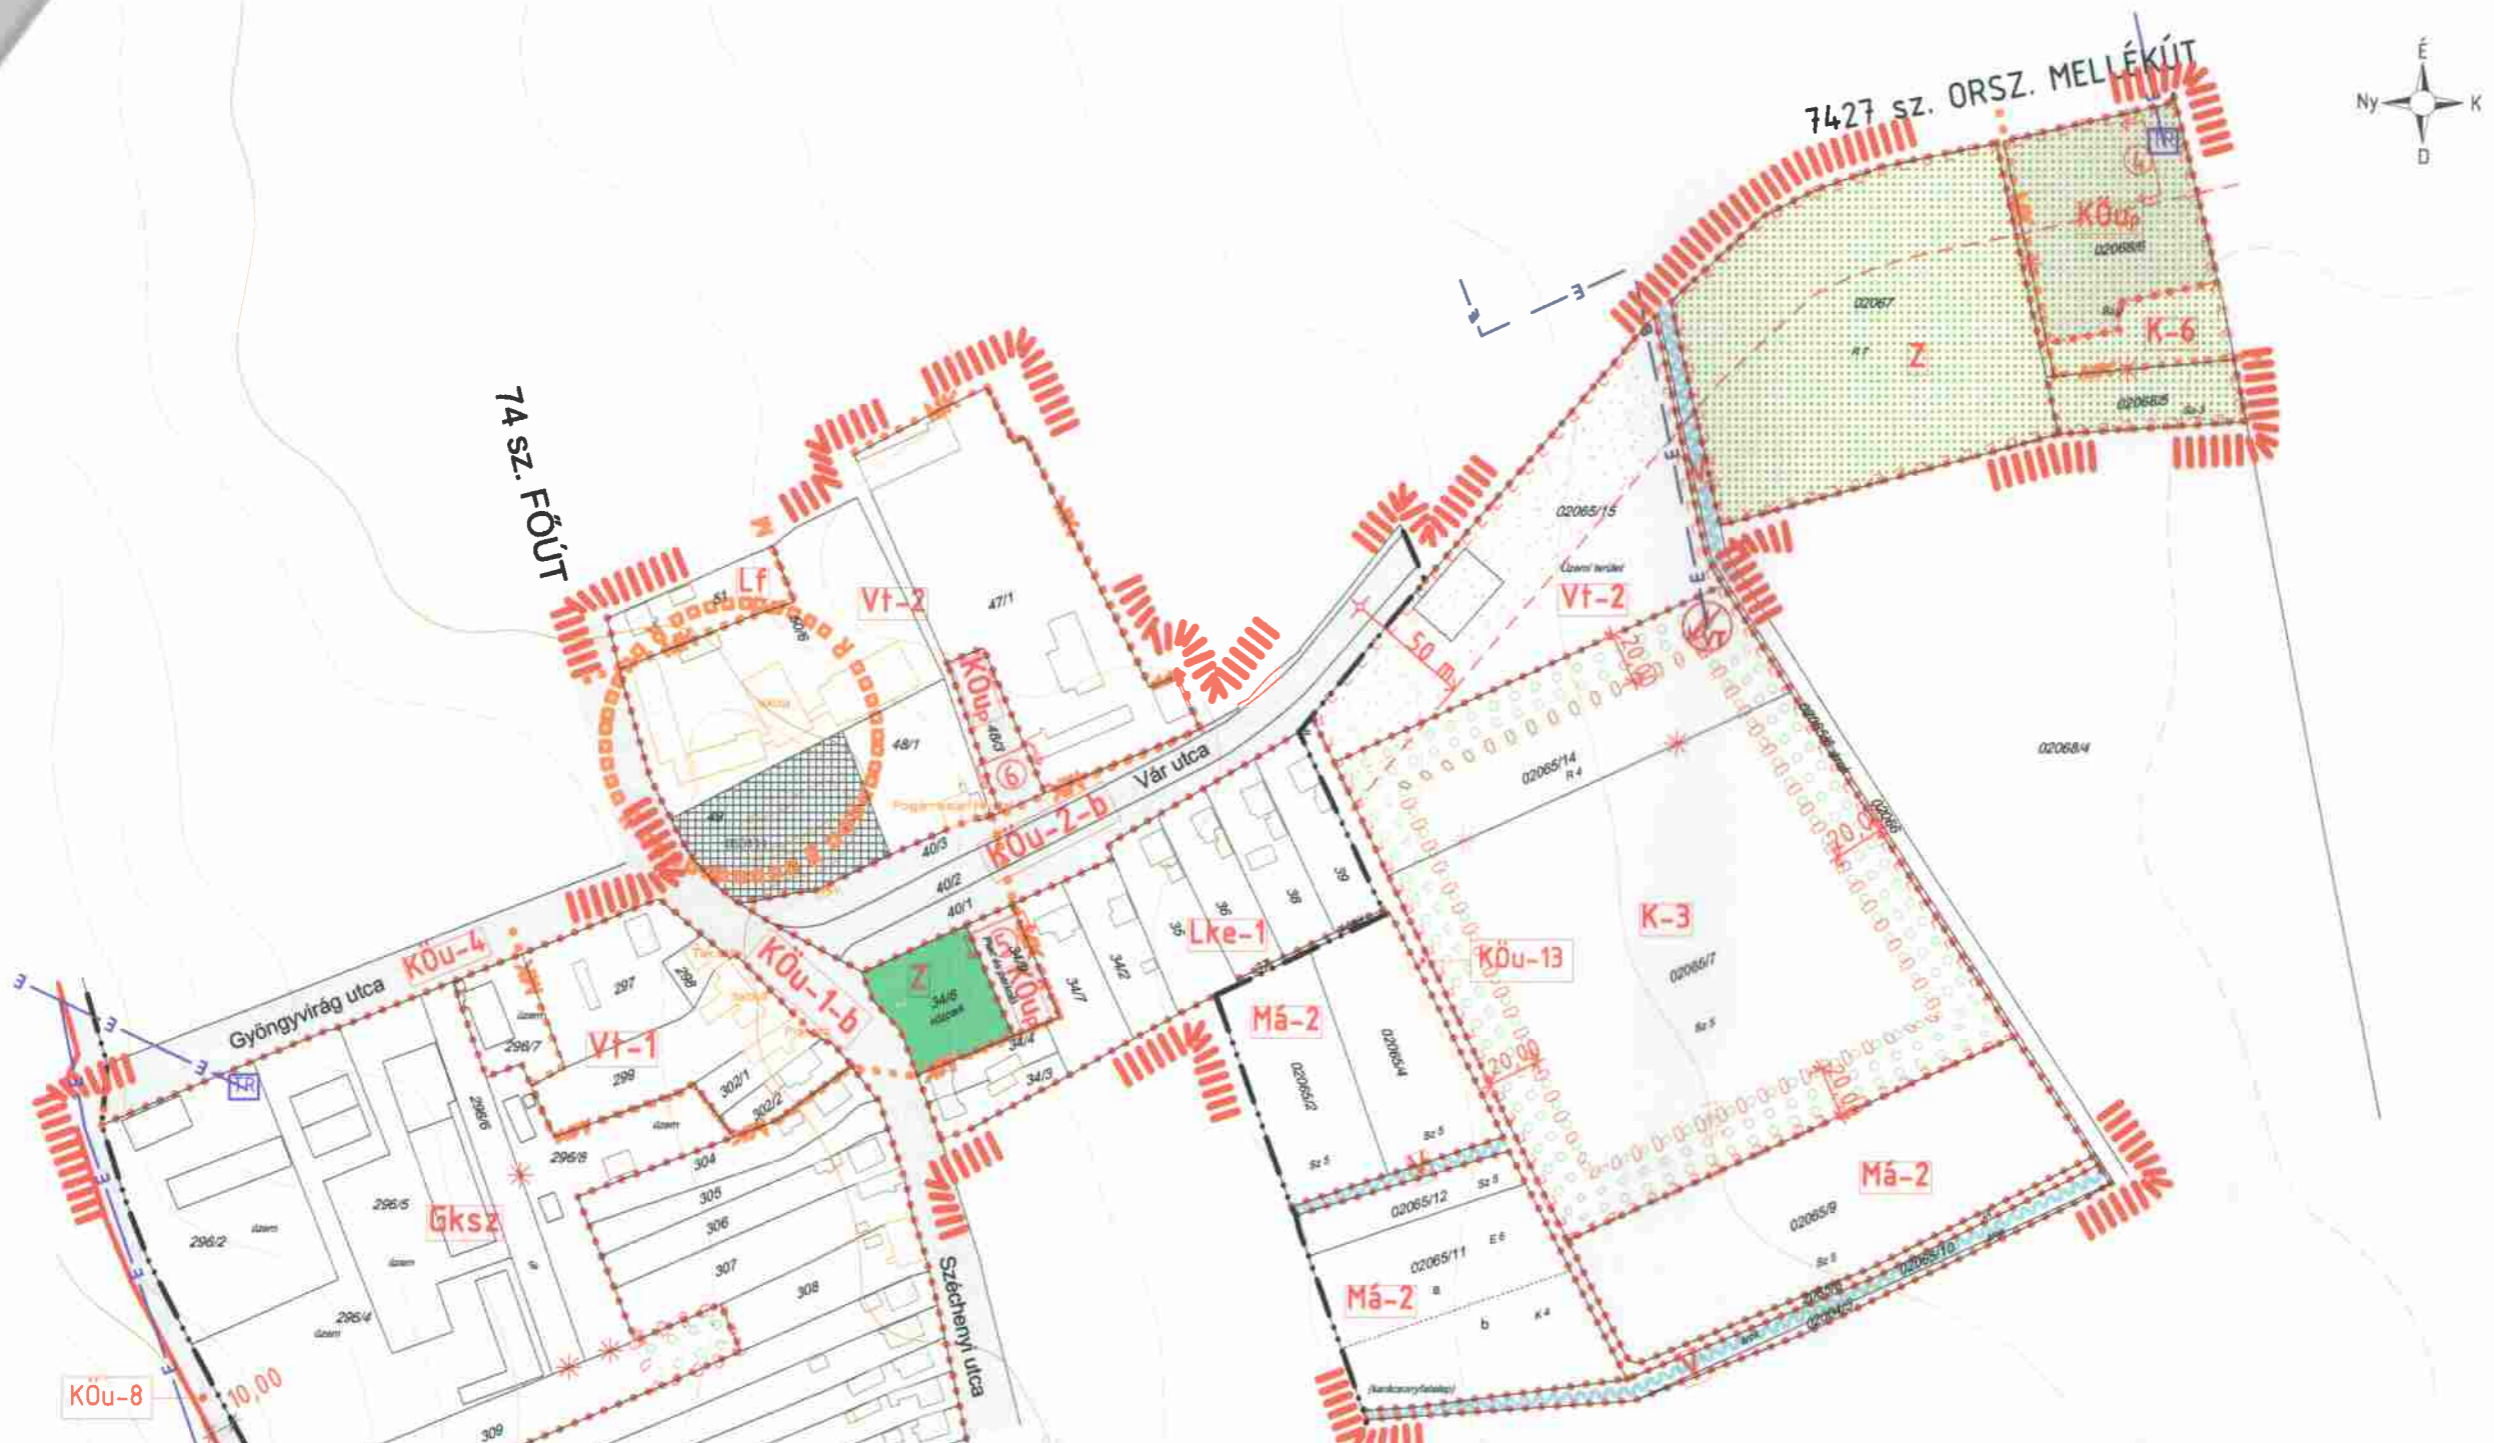

## JELMAGYARÁZAT

	TERVEZÉSI TERÜLET HATÁRA		MK MŰEMLEKI KÖRNYEZET		TELEPÜLÉSKÖZPONTI VEGYES ÖVEZET
	BELTERÜLET MEGLÉVŐ HATÁRA		R RÉGÉSZETI TERÜLET HATÁRA		KERESKEDELMI SZOLGÁLTATÓ GAZDASÁGI ÖVEZET
	ÉPÍTÉSI ÖVEZET, ÖVEZET HATÁRA		VÍZFOLYÁS		RENDEZVÉNY CÉLÚ KÜLÖNLEGES ÖVEZET
	KÜLÖNLEGES KÜLTERÜLET (ZÁRTKERT) HATÁRA		ELŐVÁSÁRLÁSI JOGGAL TERHELT INGATLAN		SPORTOLÁSI CÉLÚ KÜLÖNLEGES ÖVEZET
	IRÁNYADÓ TELEKHATÁR		BEÜLTETÉSI KÖTELEZETTSÉGGEL TERHELT INGATLAN		ÁLTALÁNOS MEZŐGAZDASÁGI ÖVEZET
	MEGSZÜNTETŐ JEL - IRÁNYADÓ		MEGLÉVŐ 20KV-OS ELEKTROMOS VEZETÉK ÉS TRANSZFORMÁTOR ÁLLOMÁS		VÍZGAZDÁLKODÁSI ÖVEZET
	KÖZLEKEDÉSI CÉLÚ KÖZTERÜLET		TERVEZETT 20KV-OS ELEKTROMOS VEZETÉK ÉS TRANSZFORMÁTOR ÁLLOMÁS		ZÖLDTERÜLET ÖVEZET
	NEM KÖZLEKEDÉSI CÉLÚ KÖZTERÜLET		Lke-1 KERTVÁROSIAK LAKÓÖVEZET		KÖZÜTI KÖZLEKEDÉSI ÖVEZET
	ÖKOLÓGIAI FOLYOSÓ		Lf-0 FALUSIAK LAKÓÖVEZET		PARKOLÁSI CÉLÚ KÖZÜTI KÖZLEKEDÉSI ÖVEZET
	VÉDŐTÁVOLSÁG HATÁRA ÉS ÉPÍTÉSI TELKEN BELÜLI VÉDŐTERÜLET		Vt-1 TELEPÜLÉSKÖZPONTI VEGYES ÖVEZET		KÖZÜTI KÖZLEKEDÉSI ÖVEZET
	MŰEMLEK TELKE		KÖZÜTI KÖZLEKEDÉSI ÖVEZET		