
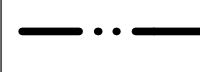












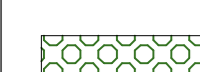
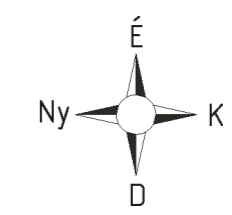
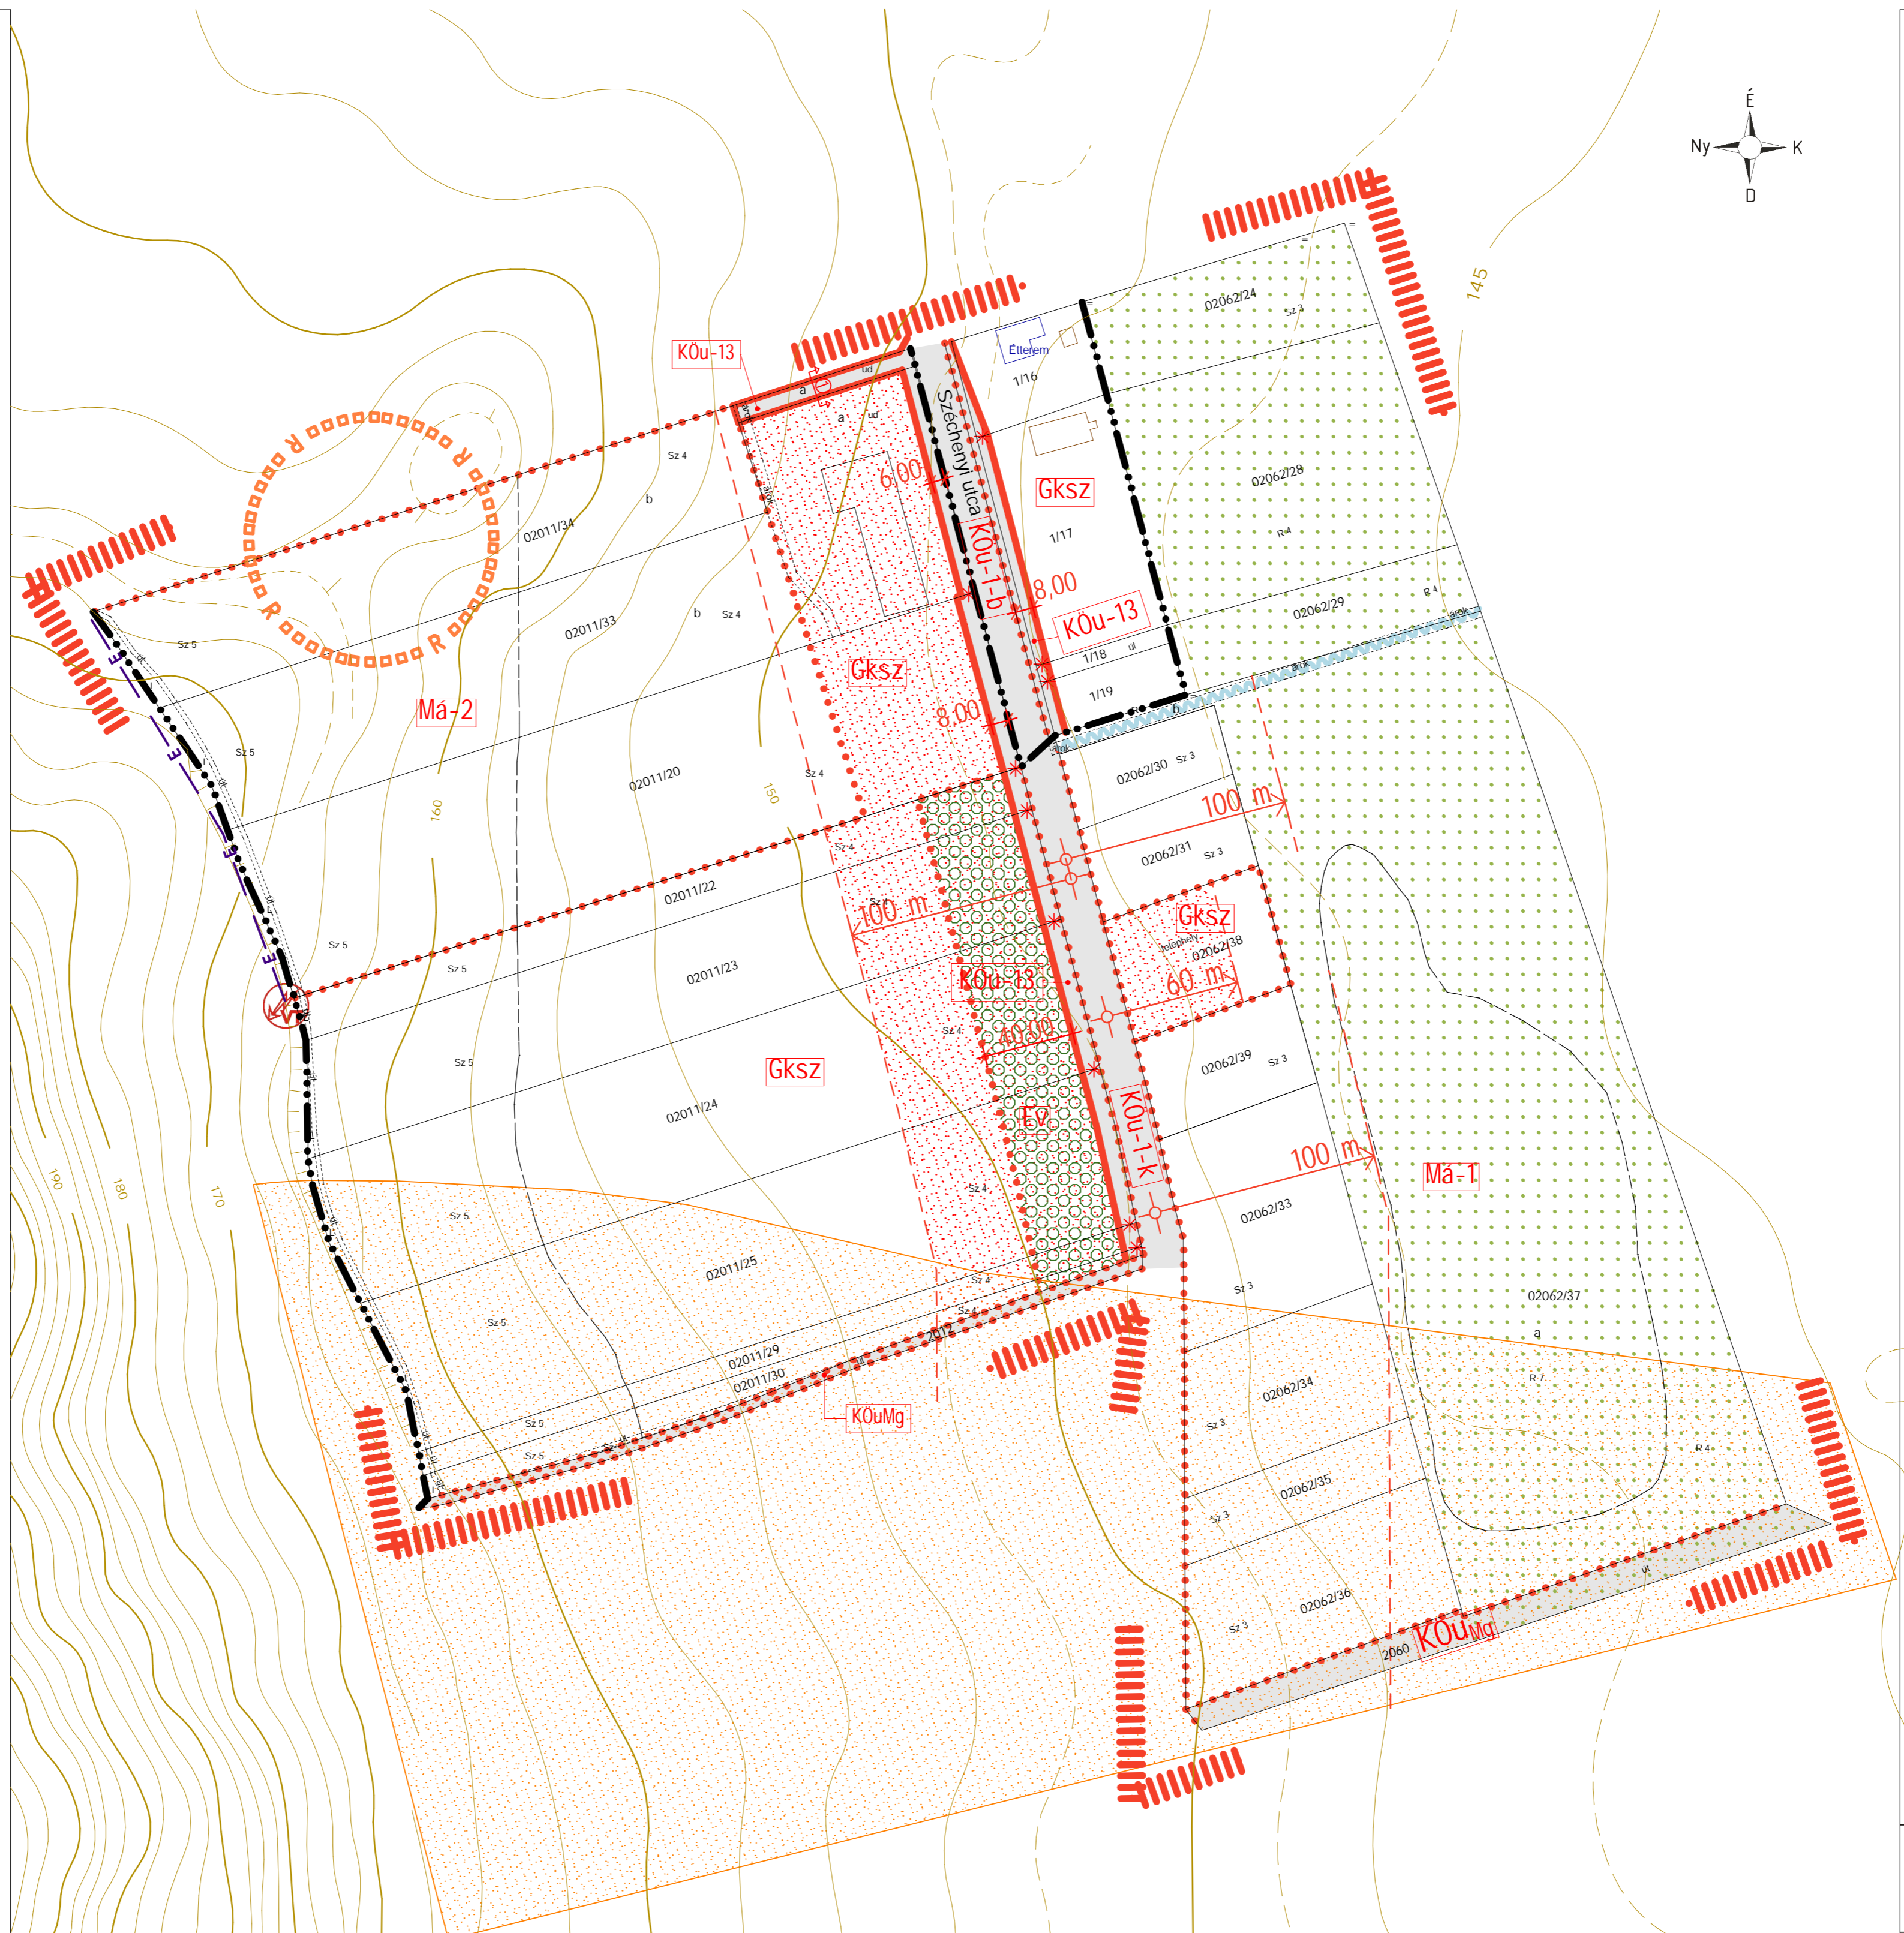


JELMAGYARÁZAT

-  TERVEZÉSI TERÜLET HATÁRA
 -  BELTERÜLET MEGLÉVŐ HATÁRA
 -  ÉPÍTÉSI ÖVEZET, ÖVEZET HATÁRA
 -  KÜLÖNLEGES KÜLTERÜLET (ZÁRTKERT) HATÁRA
 -  SZABÁLYOZÁSI VONAL
 -  VÉDŐTÁVOLSÁG HATÁRA
 -  RÉGÉSZETI TERÜLET HATÁRA
 -  ÁROK, VÍZFOLYÁS
 -  TERVEZETT 20 KV-OS ELEKTROMOS VEZETÉK
 -  ÉPÍTÉSI TELKEN BELÜLI VÉDŐTERÜLET
 -  HELYI JELENTŐSÉGŰ TÁJKÉPVÉDELMI TERÜLET
 -  ÖKOLÓGIAI FOLYOSÓ
 -  KÖTELEZŐ FÁSÍTÁS
 -  TERVEZETT TRANSZFORMÁTOR ÁLLOMÁS
 -  ÚT MINTAKERESZTSZELVÉNY HELYE
-
- Gksz** KERESKEDELMELI SZOLGÁLTATÓ GAZDASÁGI ÖVEZET
 - Má-1** ÁLTALÁNOS MEZŐGAZDASÁGI ÖVEZET
 - Má-2** ÁLTALÁNOS MEZŐGAZDASÁGI ÖVEZET
 - KÖu-13** KÖZÜTI KÖZLEKEDÉSI ÖVEZET
 - KÖu-1-b** KÖZÜTI KÖZLEKEDÉSI ÖVEZET
 - KÖu-1-k** KÖZÜTI KÖZLEKEDÉSI ÖVEZET
 - KÖu-Mg** MEZŐGAZDASÁGI CÉLÚ KÖZLEKEDÉSI ÖVEZET
 - Ev** VÉDELMI ERDŐ ÖVEZET

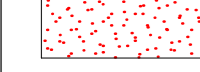

EGERVÁR

KÖZSÉG
TELEPÜLÉSENRENDEZÉSI TERVÉNEK
MÓDOSÍTÁSA

SZABÁLYOZÁSI TERV
AZ 1. SZ. TERVEZÉSI TERÜLETRE

M=1:2000

A 14/2012. (XI. 30.)
Önkormányzati Rendelet
1. sz. melléklete

KÉSZÜLT AZ ÁLLAMI ALAPADATOK
FELHASZNÁLÁSÁVAL.

TERVEZŐ:

FERCSÁK ÁGNES
TELEPÜLÉSMÉRNÖK
TT-20-0277/07.

MEGBÍZÓ:

EGERVÁR KÖZSÉG
ÖNKORMÁNYZATA
Egervár
Vár u. 2.

Munkaszám: 7/2011.
Készült: 2012. november

Konfer Plan
Mérnöki Bt.
Adósz.: 21026748-1-20
06-92/461-060
06-30/217-6141

KONFER PLAN

8945 Bak
Rákóczi F. u. 4.
www.konferplan.hu
info@konferplan.hu