






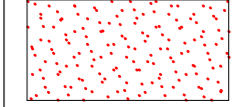
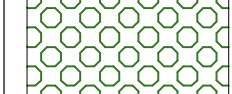

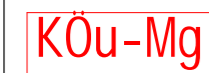
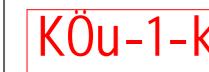
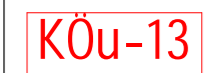



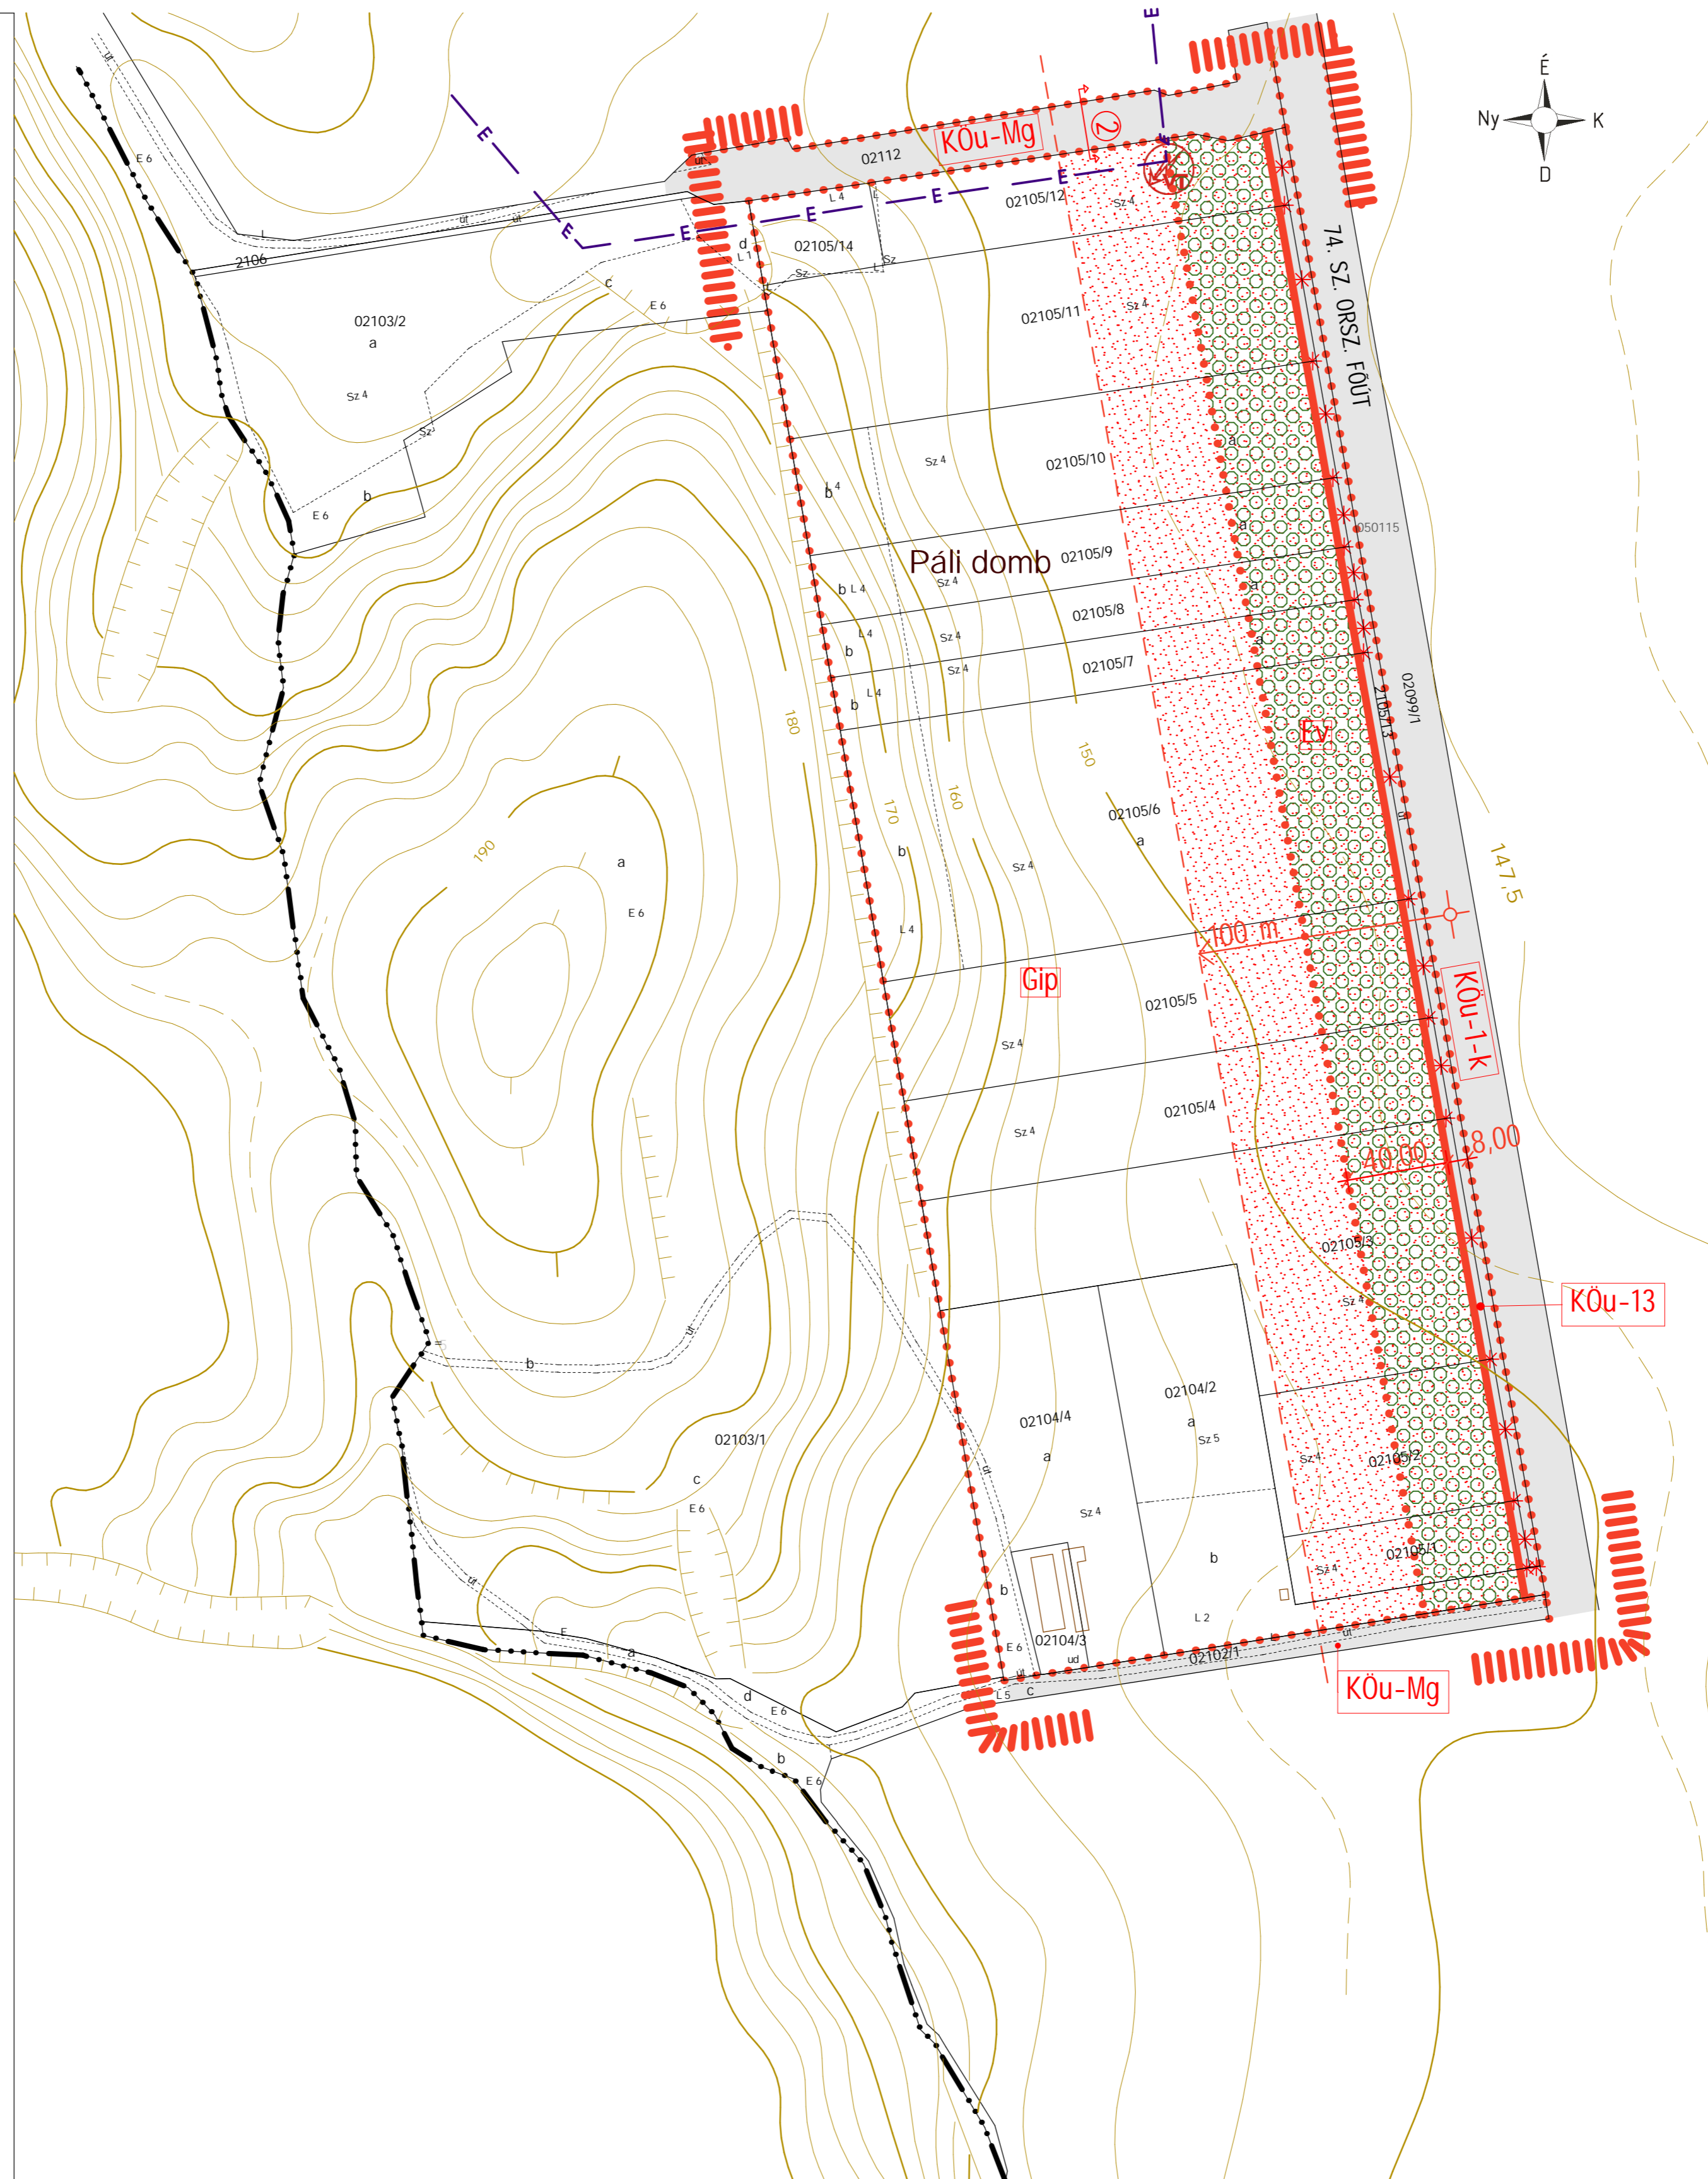


JELMAGYARÁZAT

-  TERVEZÉSI TERÜLET HATÁRA
-  BELTERÜLET MEGLÉVŐ HATÁRA
-  ÉPÍTÉSI ÖVEZET, ÖVEZET HATÁRA
-  KÖZIGAZGATÁSI TERÜLET HATÁRA
-  VÉDŐTÁVOLSÁG HATÁRA
-  TERVEZETT 20KV-OS ELEKTROMOS VEZETÉK
-  MEGSZÜNTETŐ JEL - IRÁNYADÓ
-  ÉPÍTÉSI TELKEN BELÜLI VÉDŐTERÜLET
-  KÖTELEZŐ FÁSÍTÁS

-  EGYÉB IPARI GAZDASÁGI ÖVEZET
-  MEZŐGAZDASÁGI KÖZLEKEDÉSI ÖVEZET
-  KÖZÜTI KÖZLEKEDÉSI ÖVEZET (74 SZ. FŐÚT KÜLTERÜLETI SZAKASZA)
-  SZERVIZ ÚT
-  VÉDELMI ERDŐ ÖVEZET
-  ÚT MINTAKERESZTSZELVÉNY HELYE
-  TERVEZETT TRANSZFORMÁTOR ÁLLOMÁS



EGERVÁR

KÖZSÉG
TELEPÜLÉSTERVEZÉSI TERVEK
MÓDOSÍTÁSA

SZABÁLYOZÁSI TERV
A 2. SZ. TERVEZÉSI TERÜLETRE

M=1:2000

A 14/2012. (XI. 30.)
Önkormányzati Rendelet
2. sz. melléklete

KÉSZÜLT AZ ÁLLAMI ALAPADATOK
FELHASZNÁLÁSAVAL.

TERVEZŐ:

FERCSÁK ÁGNES
TELEPÜLÉSMÉRNÖK
TT-20-0277/07.

MEGBÍZÓ:

EGERVÁR KÖZSÉG
ÖNKORMÁNYZATA
Egervár
Vár u. 2.

Munkaszám: 7/2011.
Készült: 2012. november

Konfer Plan
Mérnöki Bt.
Adósz.: 21026748-1-20
06-92/461-060
06-30/217-6141

KONFER
PLAN

8945 Bak
Rákóczi F. u. 4.
www.konferplan.hu
info@konferplan.hu